


HOUSE AGENT

FIND YOUR NEW LIFE

Sunny Place ISE NAKAGAWA 3rd

サニープレイス 伊勢中川III

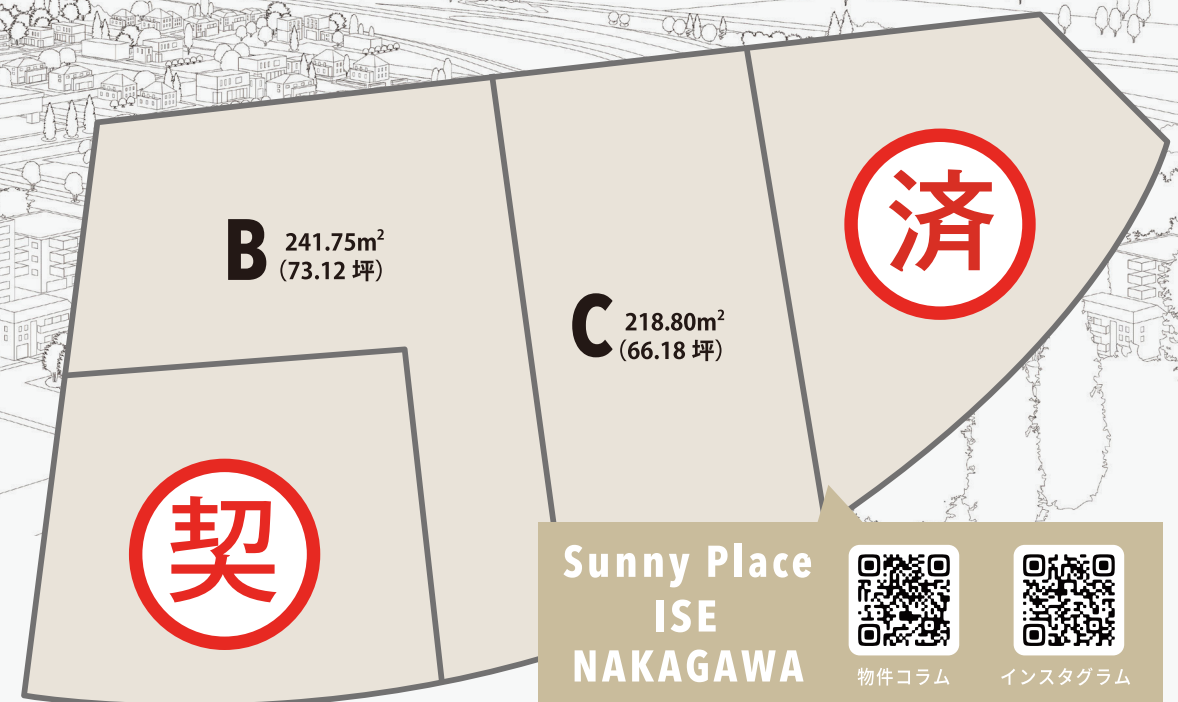

Sunny Place
ISE
NAKAGAWA



物件コラム



Instagram

A **ご契約済**

B 号地:眼を疑うリーズナブル
1,118万円/241.75m² (73.12坪)

C 号地:充実のプライベート空間
1,343万円/218.80m² (66.18坪)

D **ご契約済**

所在地 松阪市嬉野中川町
地目 宅地
用途地域 第一種住居地域
建ぺい率 60%

容積率 200%
設備 中部電力・プロパンガス・公共下水道
売主 株式会社 ハウスエージェント
※上下水道負担金200,000円

Sunny Place
ISE
NAKAGAWA

Google
マップは
こちら▶



■ 多田クリニック
■ わかすぎ保育園

コメダ珈琲店 ■

HOUSE AGENT, Inc.

〒515-0045 三重県松阪市駅部田町620-6
TEL 0598-26-6228 / FAX 0598-22-2929

● 宅地建物取引業免許/三重県知事(3)第3230号 ● (公) 三重県宅地建物取引業協会会員
● (公) 全国宅地建物取引業保証協会会員 ● 東海不動産公正取引協議会加盟



公式サイト

求積表				
地番	① 1106-5			
NO	X_n	Y_n	$Y_{n+1}-Y_{n-1}$	$X_n \cdot (Y_{n+1}-Y_{n-1})$

ご契約済

地 番	② 1106-12			
N0	Xn	Yn	Yn+1-Yn-1	Xn · (Yn+1-Yn-1)
M4	78.481	76.361	-7.496	-588.293576
M3	78.638	71.349	-3.572	-280.894936
M2	92.138	72.789	-11.717	-1079.580946
M1	92.993	59.632	-12.751	-1185.753743
S12	93.901	60.038	2.398	225.174598
S13	102.858	62.030	18.807	1934.450406
M5	101.766	78.845	14.331	1458.408546
合 計				483.510349
合 計 面 積				241.7551745
地 積				241.75 m ²

地 番	㊦ 1106-13			
N0	Xn	Yn	Yn+1-Yn-1	Xn · (Yn+1-Yn-1)
M4	78.481	76.361	2.146	168.420226
M5	101.766	78.845	7.526	765.890916
G14	101.441	83.887	10.009	1015.322969
M6	101.322	88.854	2.861	289.882242
M7	81.579	86.748	-3.747	-305.676513
S7	80.598	85.107	-10.049	-809.929302
S8	78.470	76.699	-8.746	-686.298620
合 計				437.611918
合 計 面 積				218.8059590
地 積				218.80 m ²


ご契約済

総合計面積	847.3110545 m ²
-------	----------------------------

地番	地積	
① 1106-5	ご契約済	m ²
② 1106-12	241.75	m ²
③ 1106-13	218.80	m ²
④ 1106-14	ご契約済	m ²

作 成 者	松阪市下村町 1 0 6 9 番地 6 土地家屋調査士 蘭 部 和 宏 (令和 5 年 5 月 4 日作成)	縮尺	1 /
-------	--	----	-----

地 番	1106-5, -12～-14	地 積 測 量 図
土地の所在	松阪市嬉野中川町字世古口	

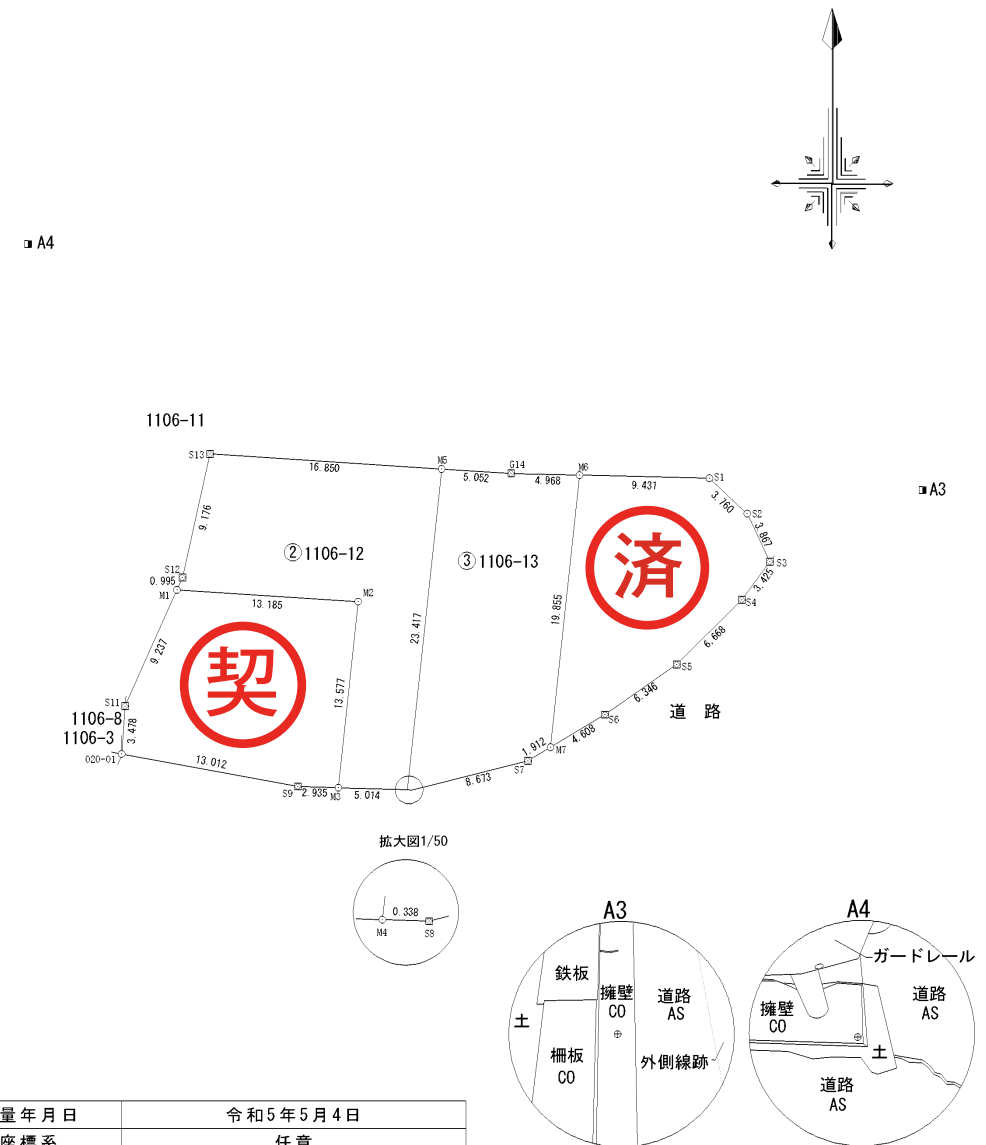

測量年月日	令和5年5月4日
座標系	任意

引照点	杭の種類	X 座標	Y 座標
A 3	金 属 鈎	100.250	113.743
A 4	金 属 鈎	118.096	48.816

筆界点	境界標の種類
	金 属 標

申 請 人	株式会社ハウスエージェント 代表取締役 高橋 伸久	縮尺	1 / 500
-------	------------------------------	----	---------

位置図

