


Sunny Place

URESHINO KURODA

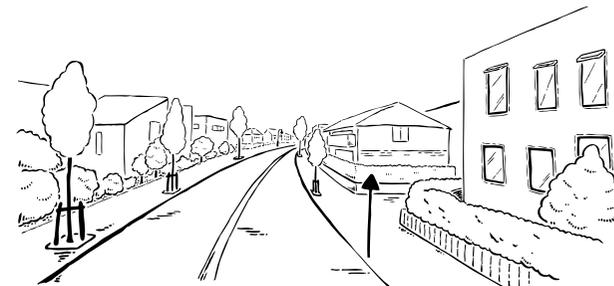


嬉野黒田

所在地 松阪市嬉野黒田町
地目 宅地
用途地域 第二種中高層住居専用地域
建ぺい率 60%
容積率 200%
設備 中部電力・プロパンガス・公共下水道
売主 株式会社ハウスエージェント

※上下水道負担金 200,000円

A号地 890万円/214.88㎡ (65.00坪) 【ご契約済】
B号地 875万円/204.96㎡ (62.00坪) 【ご契約済】
C号地 1,206万円/223.15㎡ (67.50坪) 【ご契約済】
D号地 1,105万円/201.70㎡ (61.01坪) 【ご契約済】
E号地 1,016万円/201.68㎡ (61.00坪) 【ご契約済】
F号地 830万円/209.45㎡ (63.35坪) 【商談中】

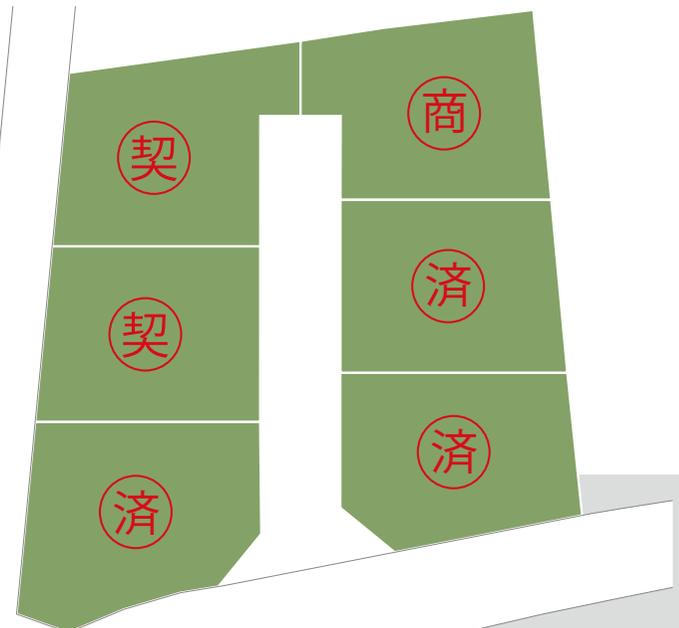

HOUSE AGENT, Inc.

〒515-0045 三重県松阪市駅部田町620-6 TEL.0598-26-6228 FAX.0598-22-2929

●宅地建物取引業免許 / 三重県知事 (3) 第3230号 ●(公) 三重県宅地建物取引業協会会員
●(公) 全国宅地建物取引業保証協会会員 ●東海不動産公正取引協議会加盟

公式サイト



Instagram








地番	109-2-8~13
土地の所在	松阪市嬉野黒田町字西又

地積測量図

1/2

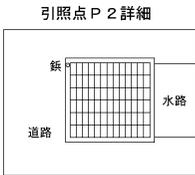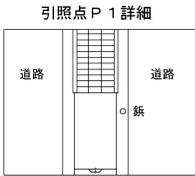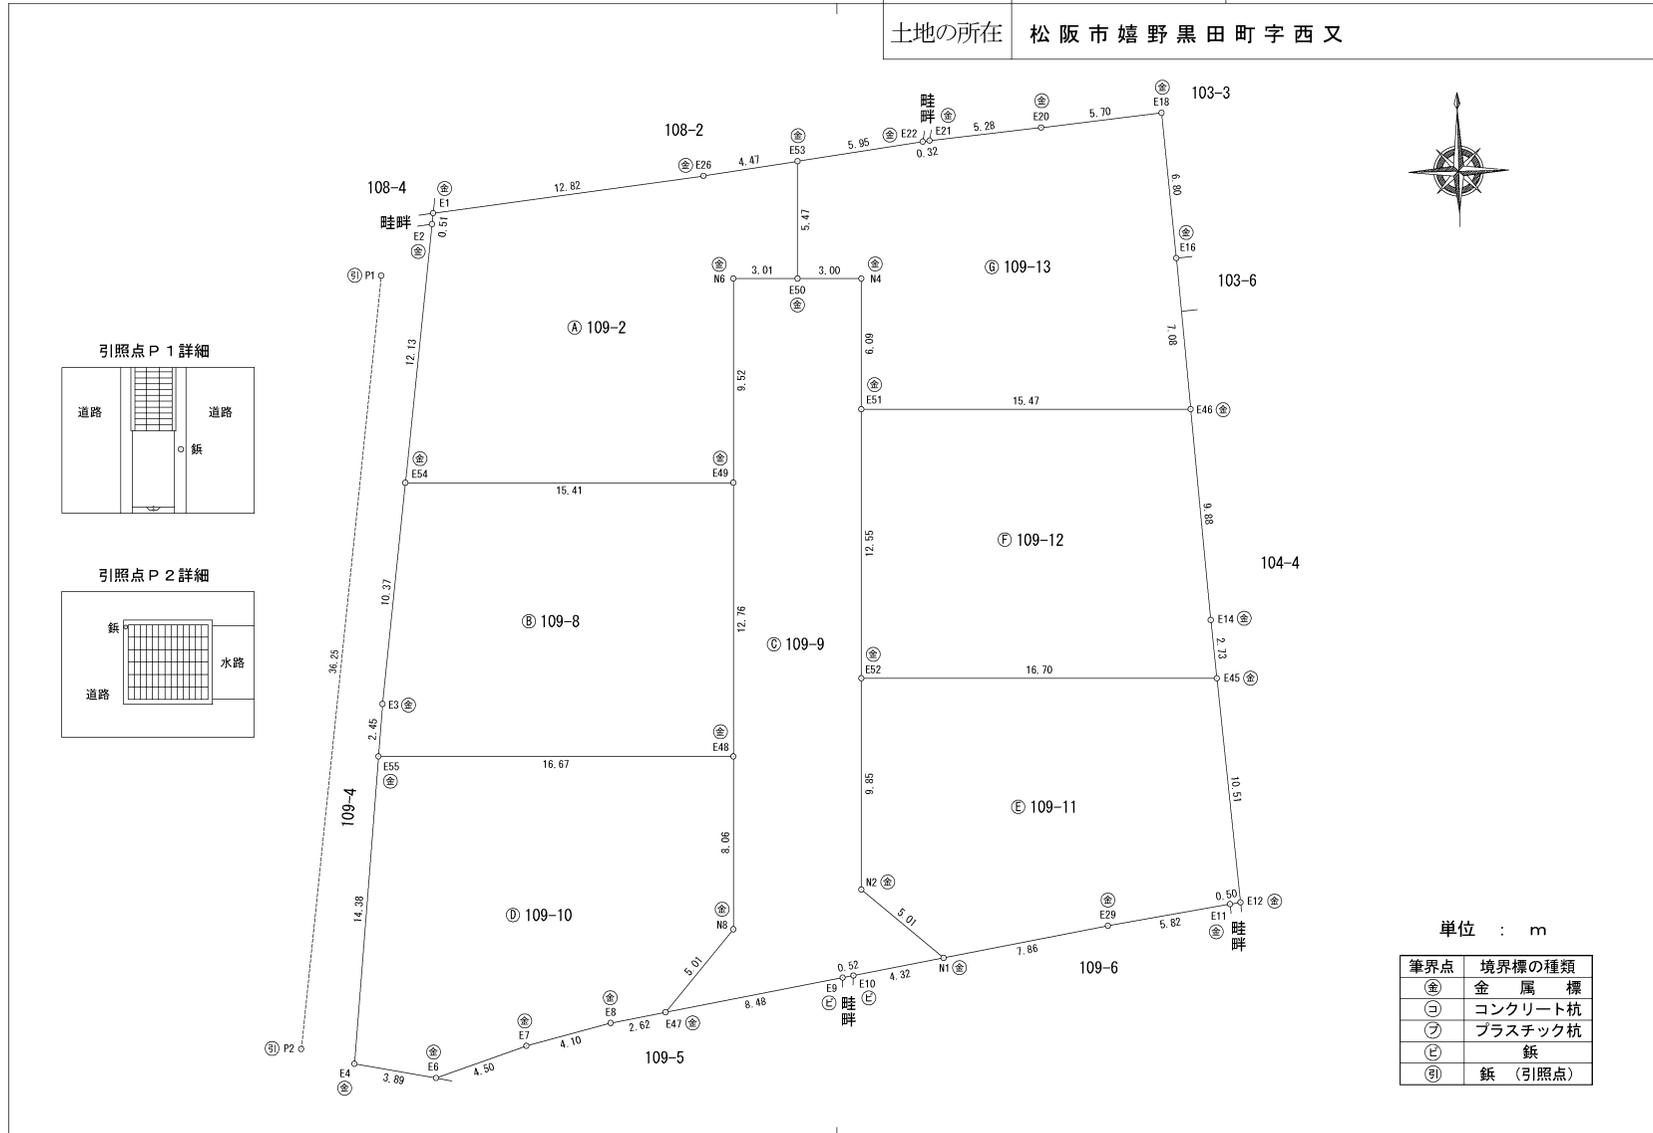

単位 : m

筆界点	境界標の種類
⊕	金属標
⊖	コンクリート杭
⌒	プラスチック杭
⊞	鉄
㉑	鉄 (引照点)

別記第一号 (第七十四条第三項関係)

作成者	松阪市高町277番地17 土地家屋調査士 西村 泰 (令和5年6月26日作成)	縮尺	1 / 250	申請人	株式会社ハウスエージェント 代表取締役 高橋 伸久	縮尺	1 / 250
-----	---	----	---------	-----	------------------------------	----	---------



地番 109-2, -8~-13

地積測量図

2/2

土地の所在 松阪市嬉野黒田町字西又

求積表

Table A: 109-2. Columns: NO, Xn, Yn, Yn+1-Yn-1, Xn * (Yn+1-Yn-1). Rows include E1, E2, E54, E49, N6, E50, E53, E26 and a total row.

Table B: 109-8. Columns: NO, Xn, Yn, Yn+1-Yn-1, Xn * (Yn+1-Yn-1). Rows include E54, E3, E55, E48, E49 and a total row.

Table C: 109-9. Columns: NO, Xn, Yn, Yn+1-Yn-1, Xn * (Yn+1-Yn-1). Rows include N6, E49, E48, N8, E47, E9, E10, N1, N2, E52, E51, N4, E50 and a total row.

Table D: 109-10. Columns: NO, Xn, Yn, Yn+1-Yn-1, Xn * (Yn+1-Yn-1). Rows include E55, E4, E6, E7, E8, E47, N8, E48 and a total row.

Table E: 109-11. Columns: NO, Xn, Yn, Yn+1-Yn-1, Xn * (Yn+1-Yn-1). Rows include E52, N2, N1, E29, E11, E12, E45 and a total row.

Table F: 109-12. Columns: NO, Xn, Yn, Yn+1-Yn-1, Xn * (Yn+1-Yn-1). Rows include E51, E52, E45, E14, E46 and a total row.

Table G: 109-13. Columns: NO, Xn, Yn, Yn+1-Yn-1, Xn * (Yn+1-Yn-1). Rows include E53, E50, N4, E51, E46, E16, E18, E20, E21, E22 and a total row.

総合計面積 1467.0162475 m²

Table with 4 columns: 引照点, X座標, Y座標, 備考. Rows P1, P2.

Table with 5 columns: 器械点, 視準点, 測角, 方向角, 距離. Rows P1, P2.

測量の年月日 令和 5年 6月 26日

別記第一号(第七十四条第三項関係)

作成者 松阪市高町277番地17 土地家屋調査士 西村 泰 (令和5年 6月 26日作成) 縮尺 1/

申請人 株式会社ハウスエージェント 代表取締役 高橋 伸久 縮尺 1/

位置図

